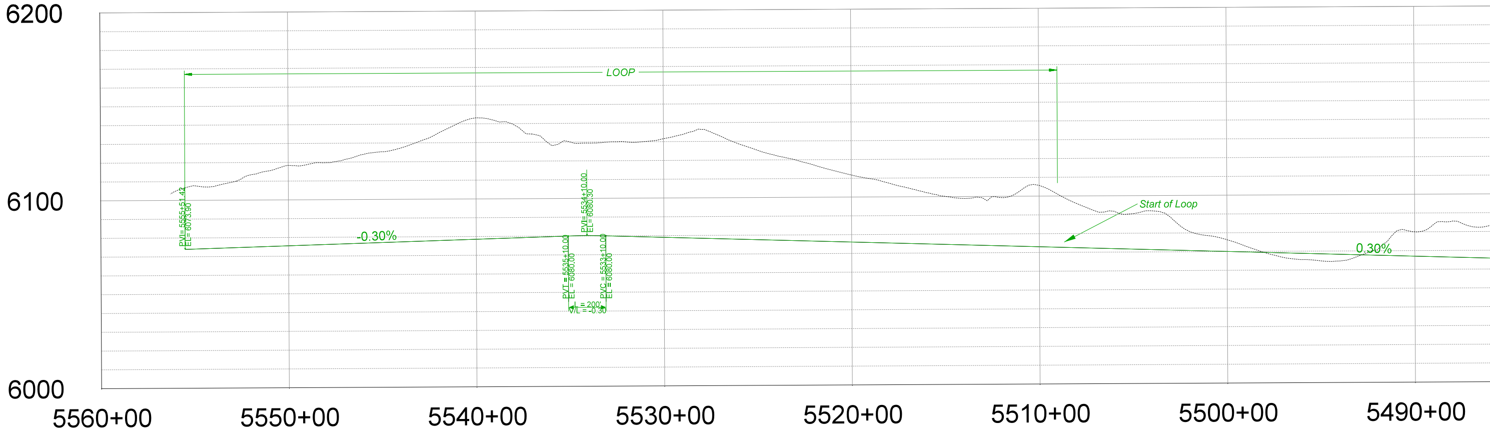
6200
6100
6000
5560+00
5550+00
5540+00
5530+00
5520+00
5510+00
5500+00
5490+00
LOOP
Start of Loop
-0.30%
0.30%
PVI= 5555+51.42
EL= 6073.90
PVI= 5534+10.00
EL= 6080.30
PVT = 5535+10.00
EL = 6080.00
PVC = 5533+10.00
EL = 6080.00
L = 200'
V/L = -0.30

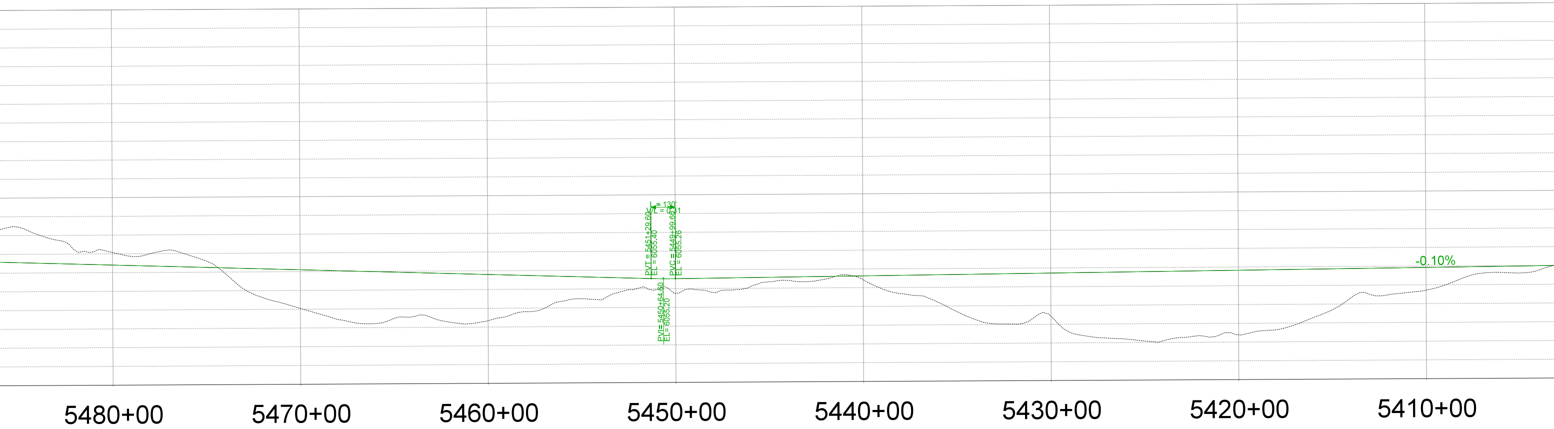
L = 130'
V/L = 0.31
PVT = 5451+29.60
EL = 6055.40
PVC = 5449+99.60
EL = 6055.26
PVI = 5450+64.60
EL = 6055.20
-0.10%
5480+00
5470+00
5460+00
5450+00
5440+00
5430+00
5420+00
5410+00

DRAFT - FOR DISCUSSION ONLY

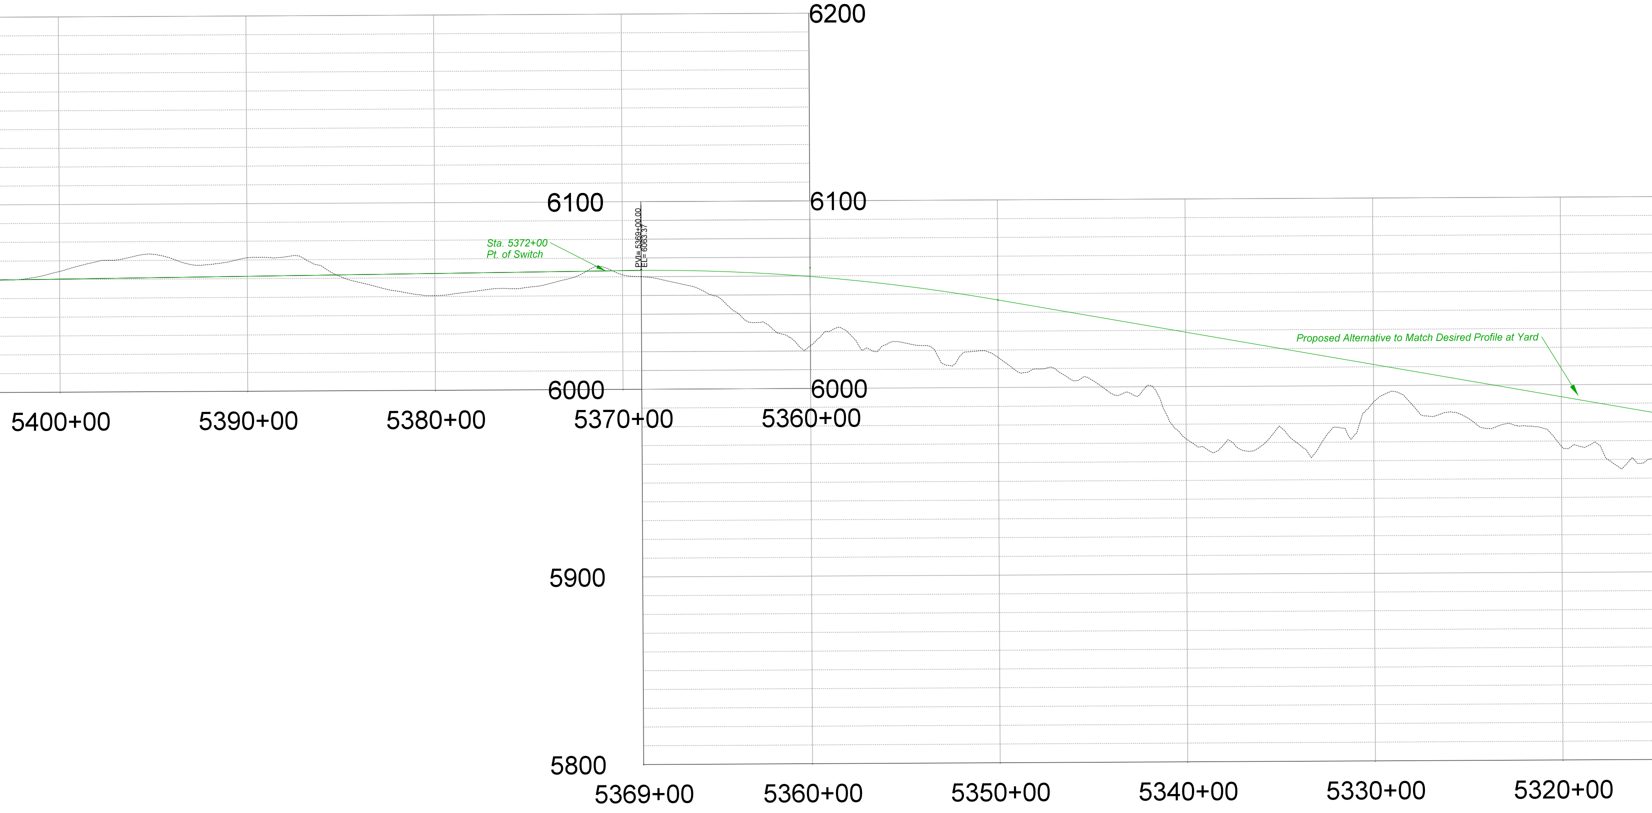

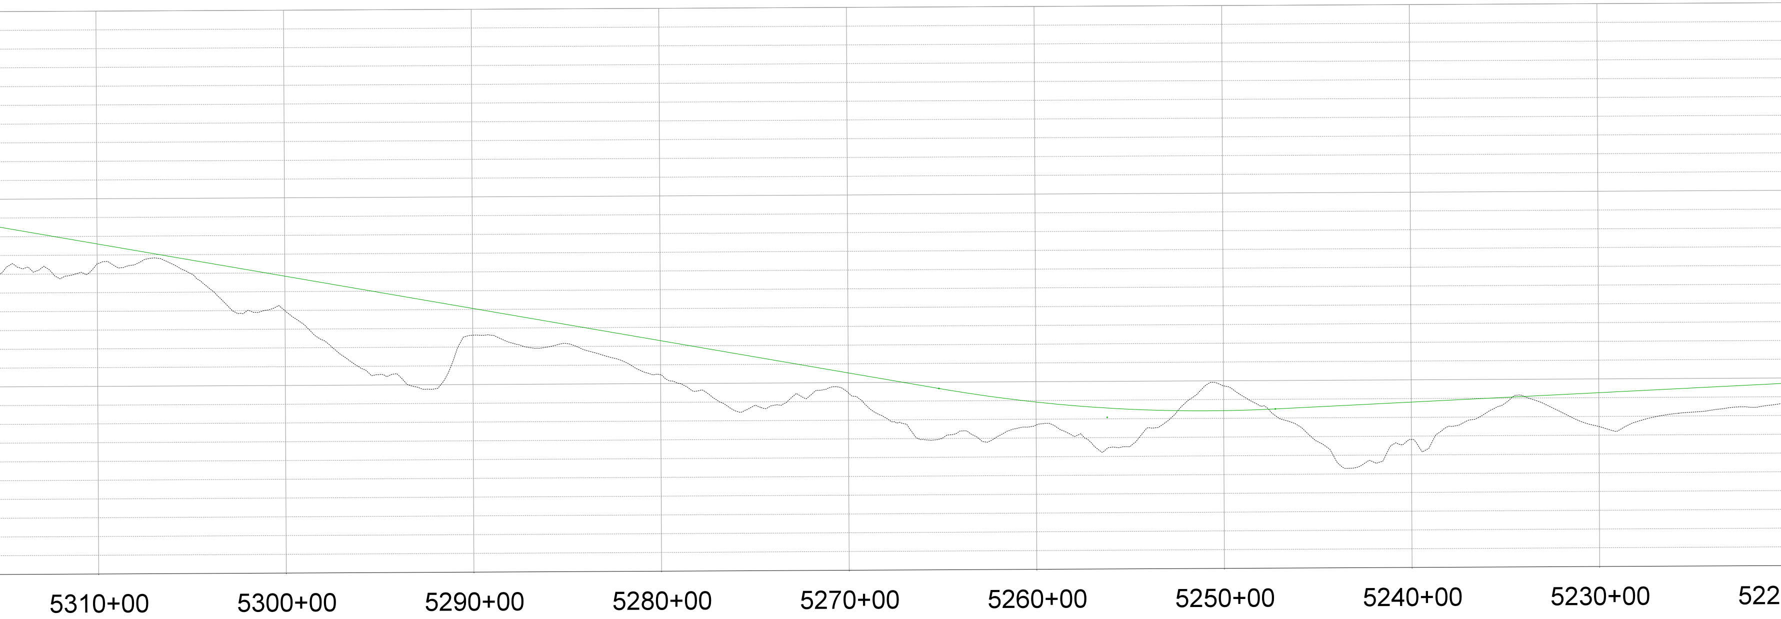

1000
0
1000
2000
SCALE IN FEET

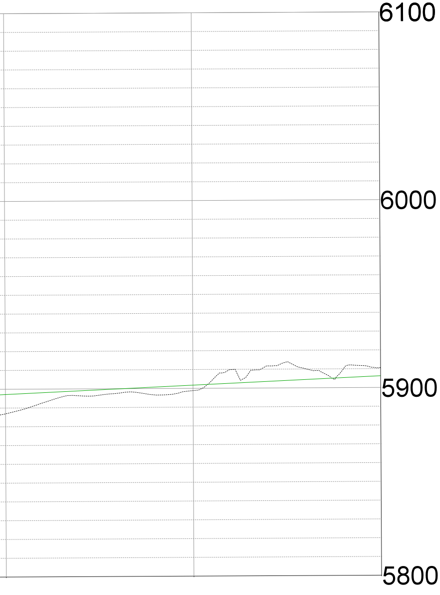

4-CORNERS RAILROAD - NORTHERN TERMINAL
CONCEPT PROFILE EXHIBIT
10 OCT 2023